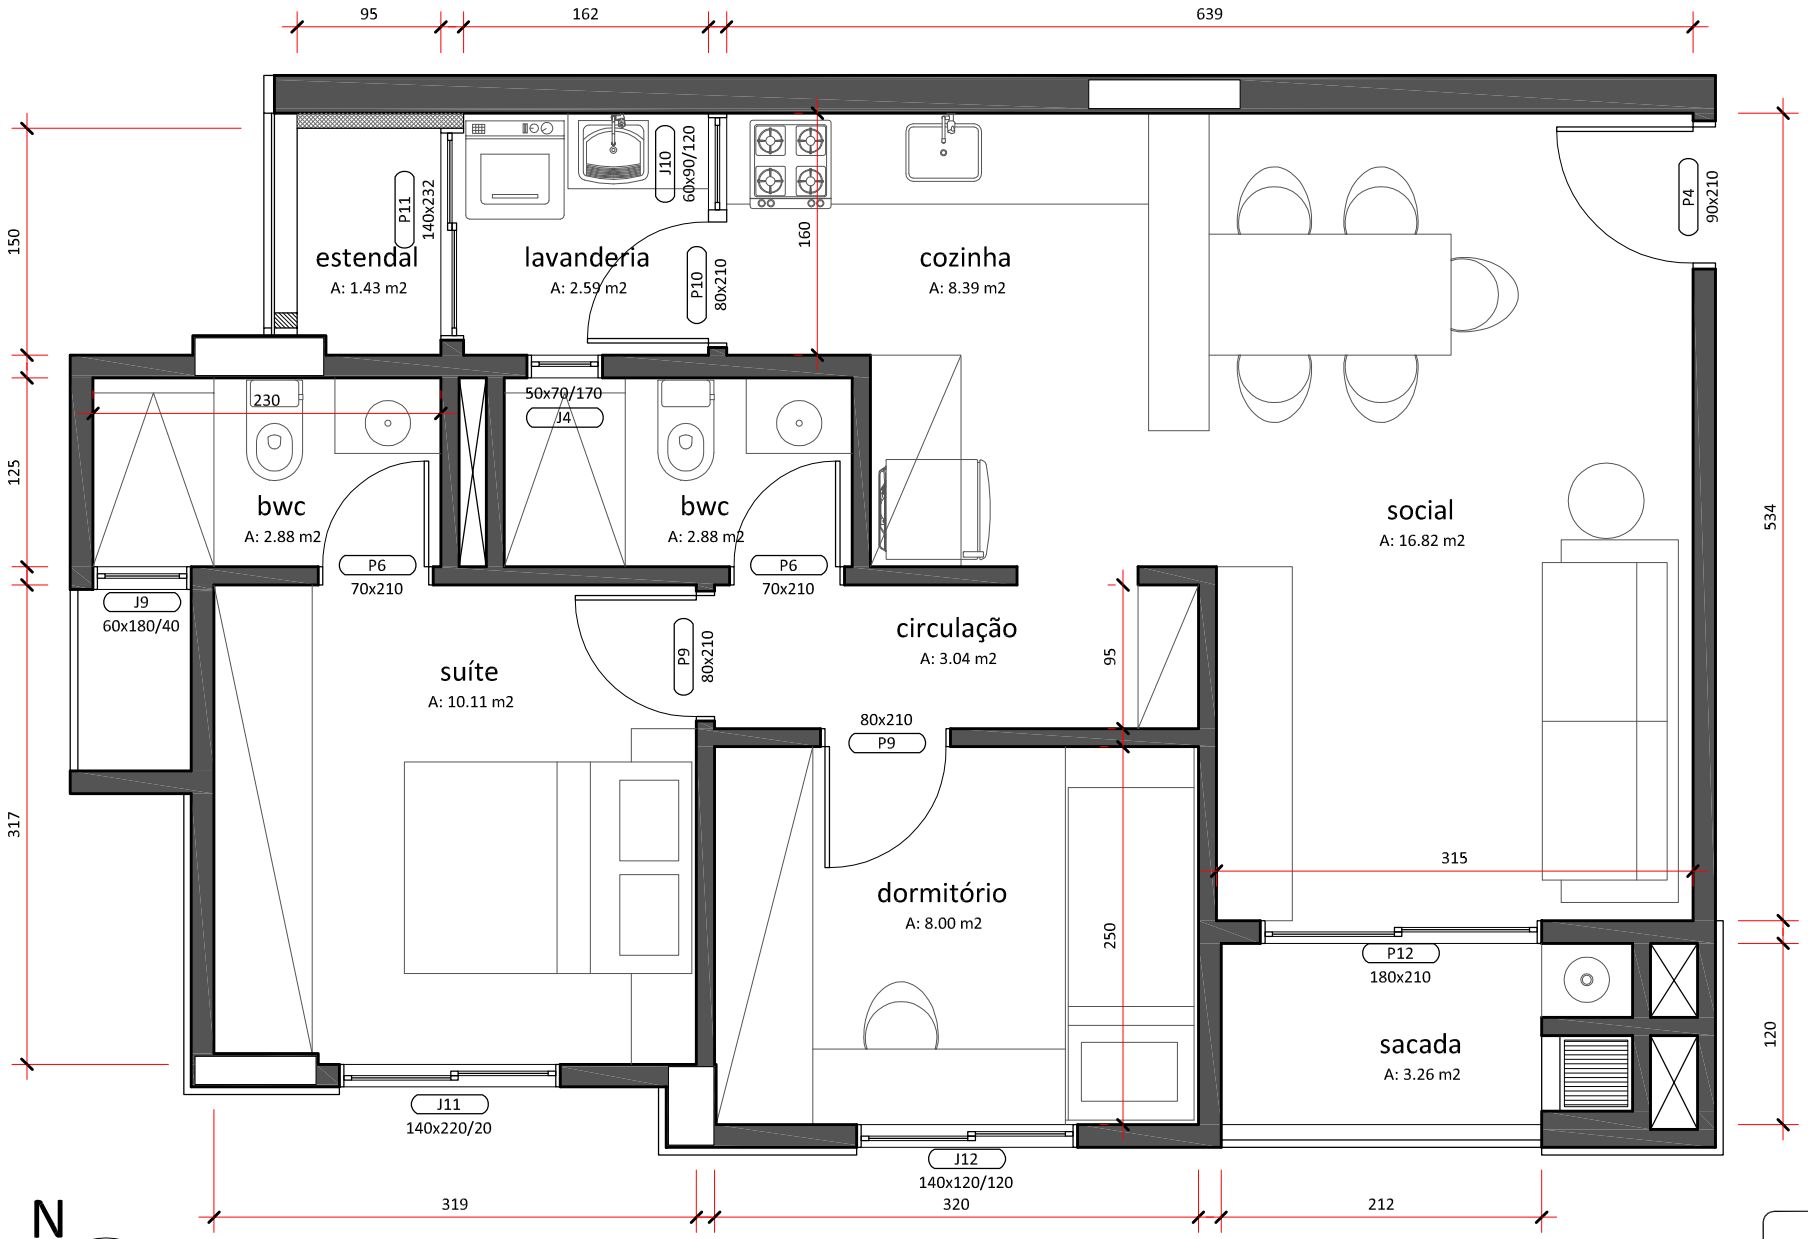

N

planta tipo 6

escala 1:50

JuGuga
arquitetos