


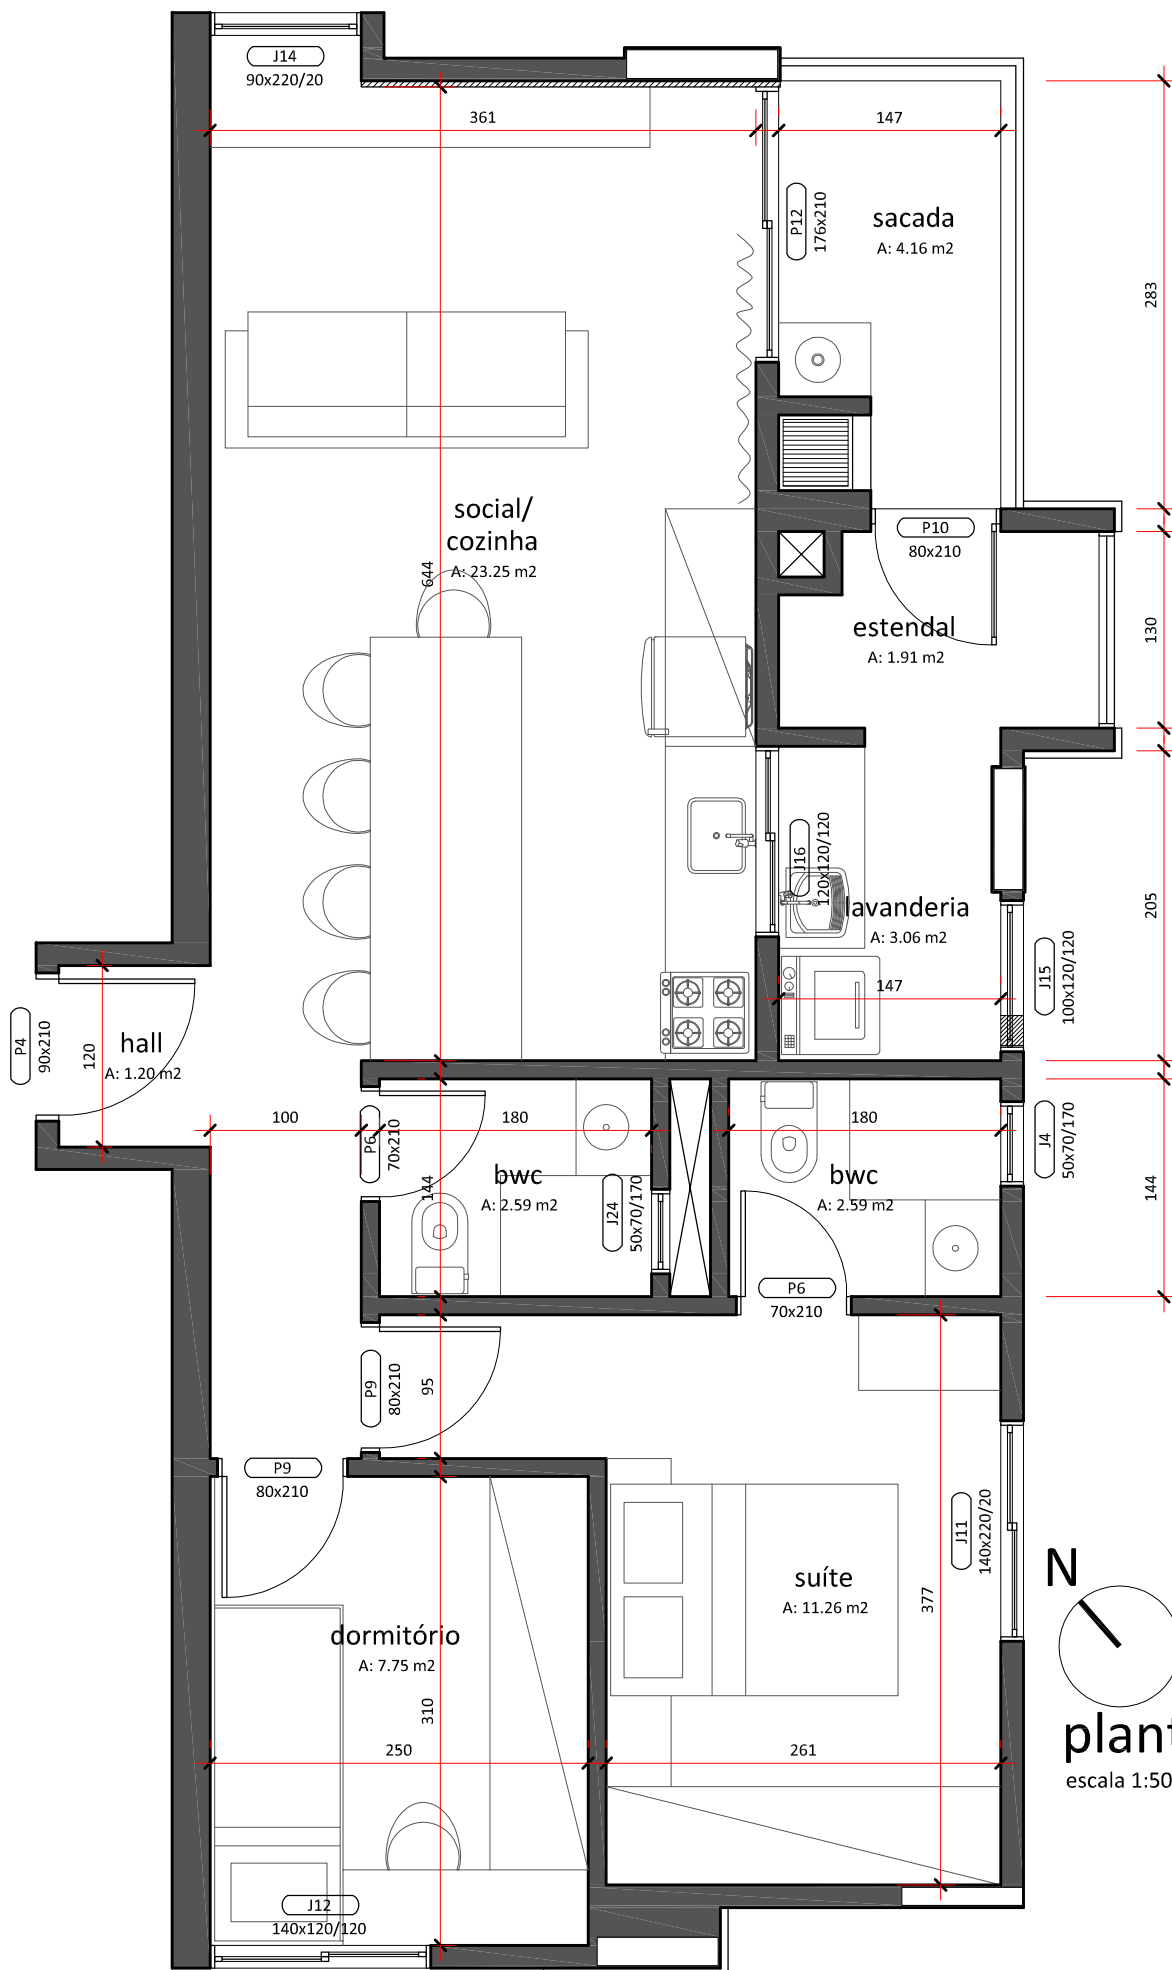

planta tipo 4
escala 1:50